


Plan de situation

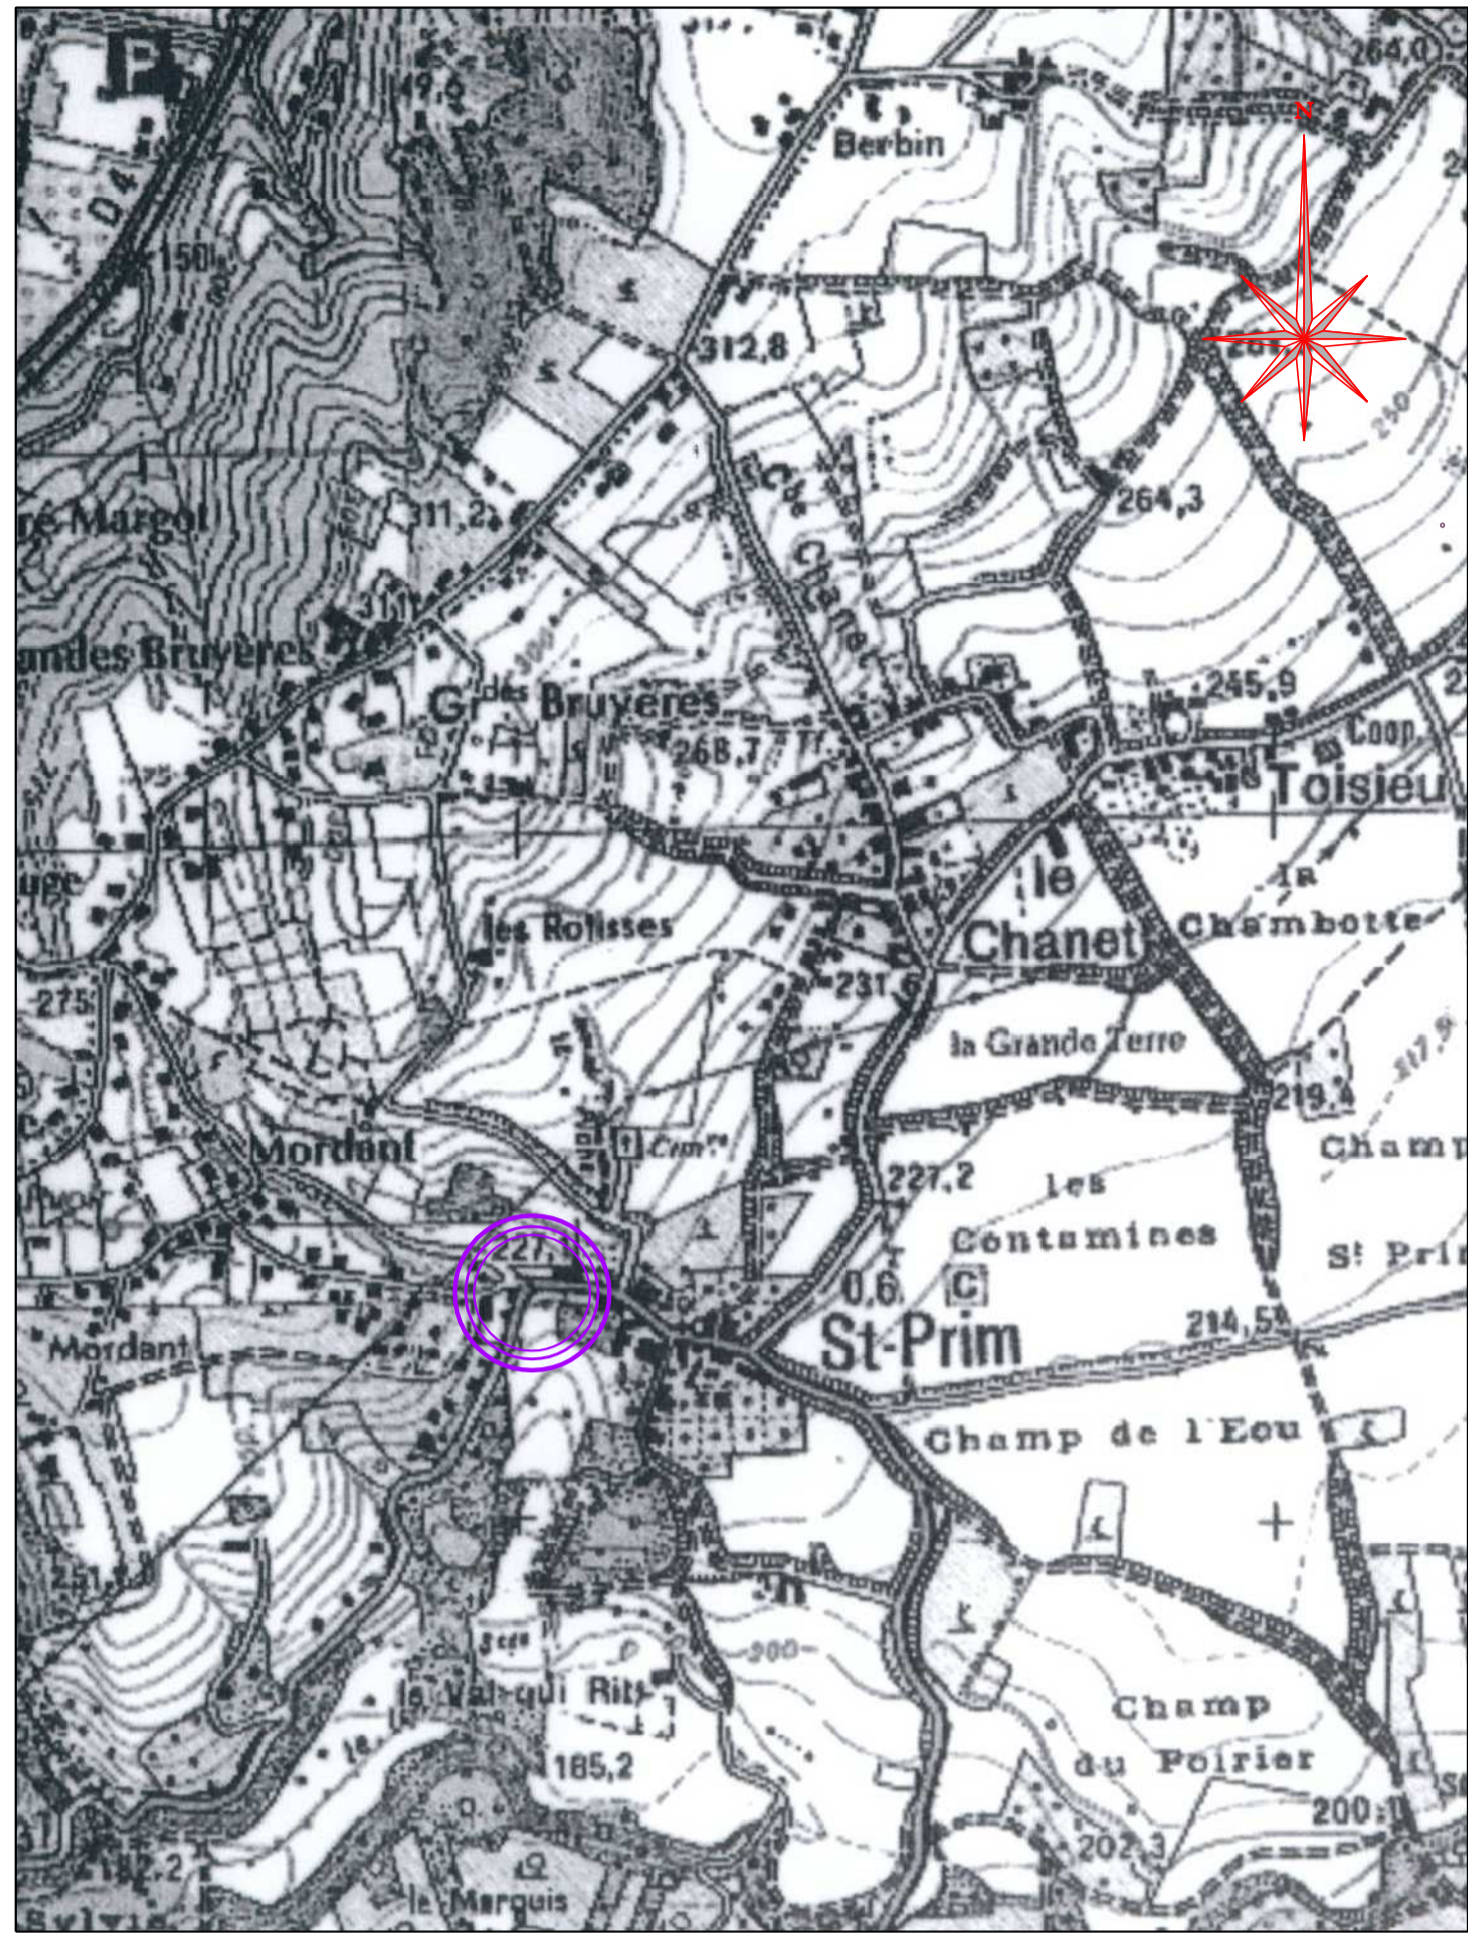

Echelle 1/10000

S.I.E.R.V.B.

PETITIONNAIRE
Syndicat Intercommunal d'Electricité
de Roussillon, Vienne Sud, Beaurepaire
20 rue de Bourg
38150 ROUSSILLON

Département de l' ISERE
Commune de ST PRIM

Amenagement reseaux EP
RD37 - CENTRE BOURG

PLAN PROJET

Indice	Date	Modifications	Etabli par Nom	Vérifié par Nom	Approuvé par Nom
A	22/12/09	Creation du plan	JMC		

BUTRISME S.A.S
Immeuble LE COSMOS
Espace St Germain
30-34 avenue Général Ledere
BP 207 - 38203 VIGNES Cedex
Tél : 04.74.31.60.70 - Fax : 04.74.63.27.02
E-Mail : contact@butrisme.com

M:SIERVB/09/4486

