


Département de l' ISERE  
Commune de ST PRIM

Amenagement reseaux EP  
Rue du Pre Margot

PLAN PROJET

Indice	Date	Modifications	Etabli par Nom	Vérifié par Nom	Approuvé par Nom
A	22/12/09	Creation du plan	JMC		

Plan de situation

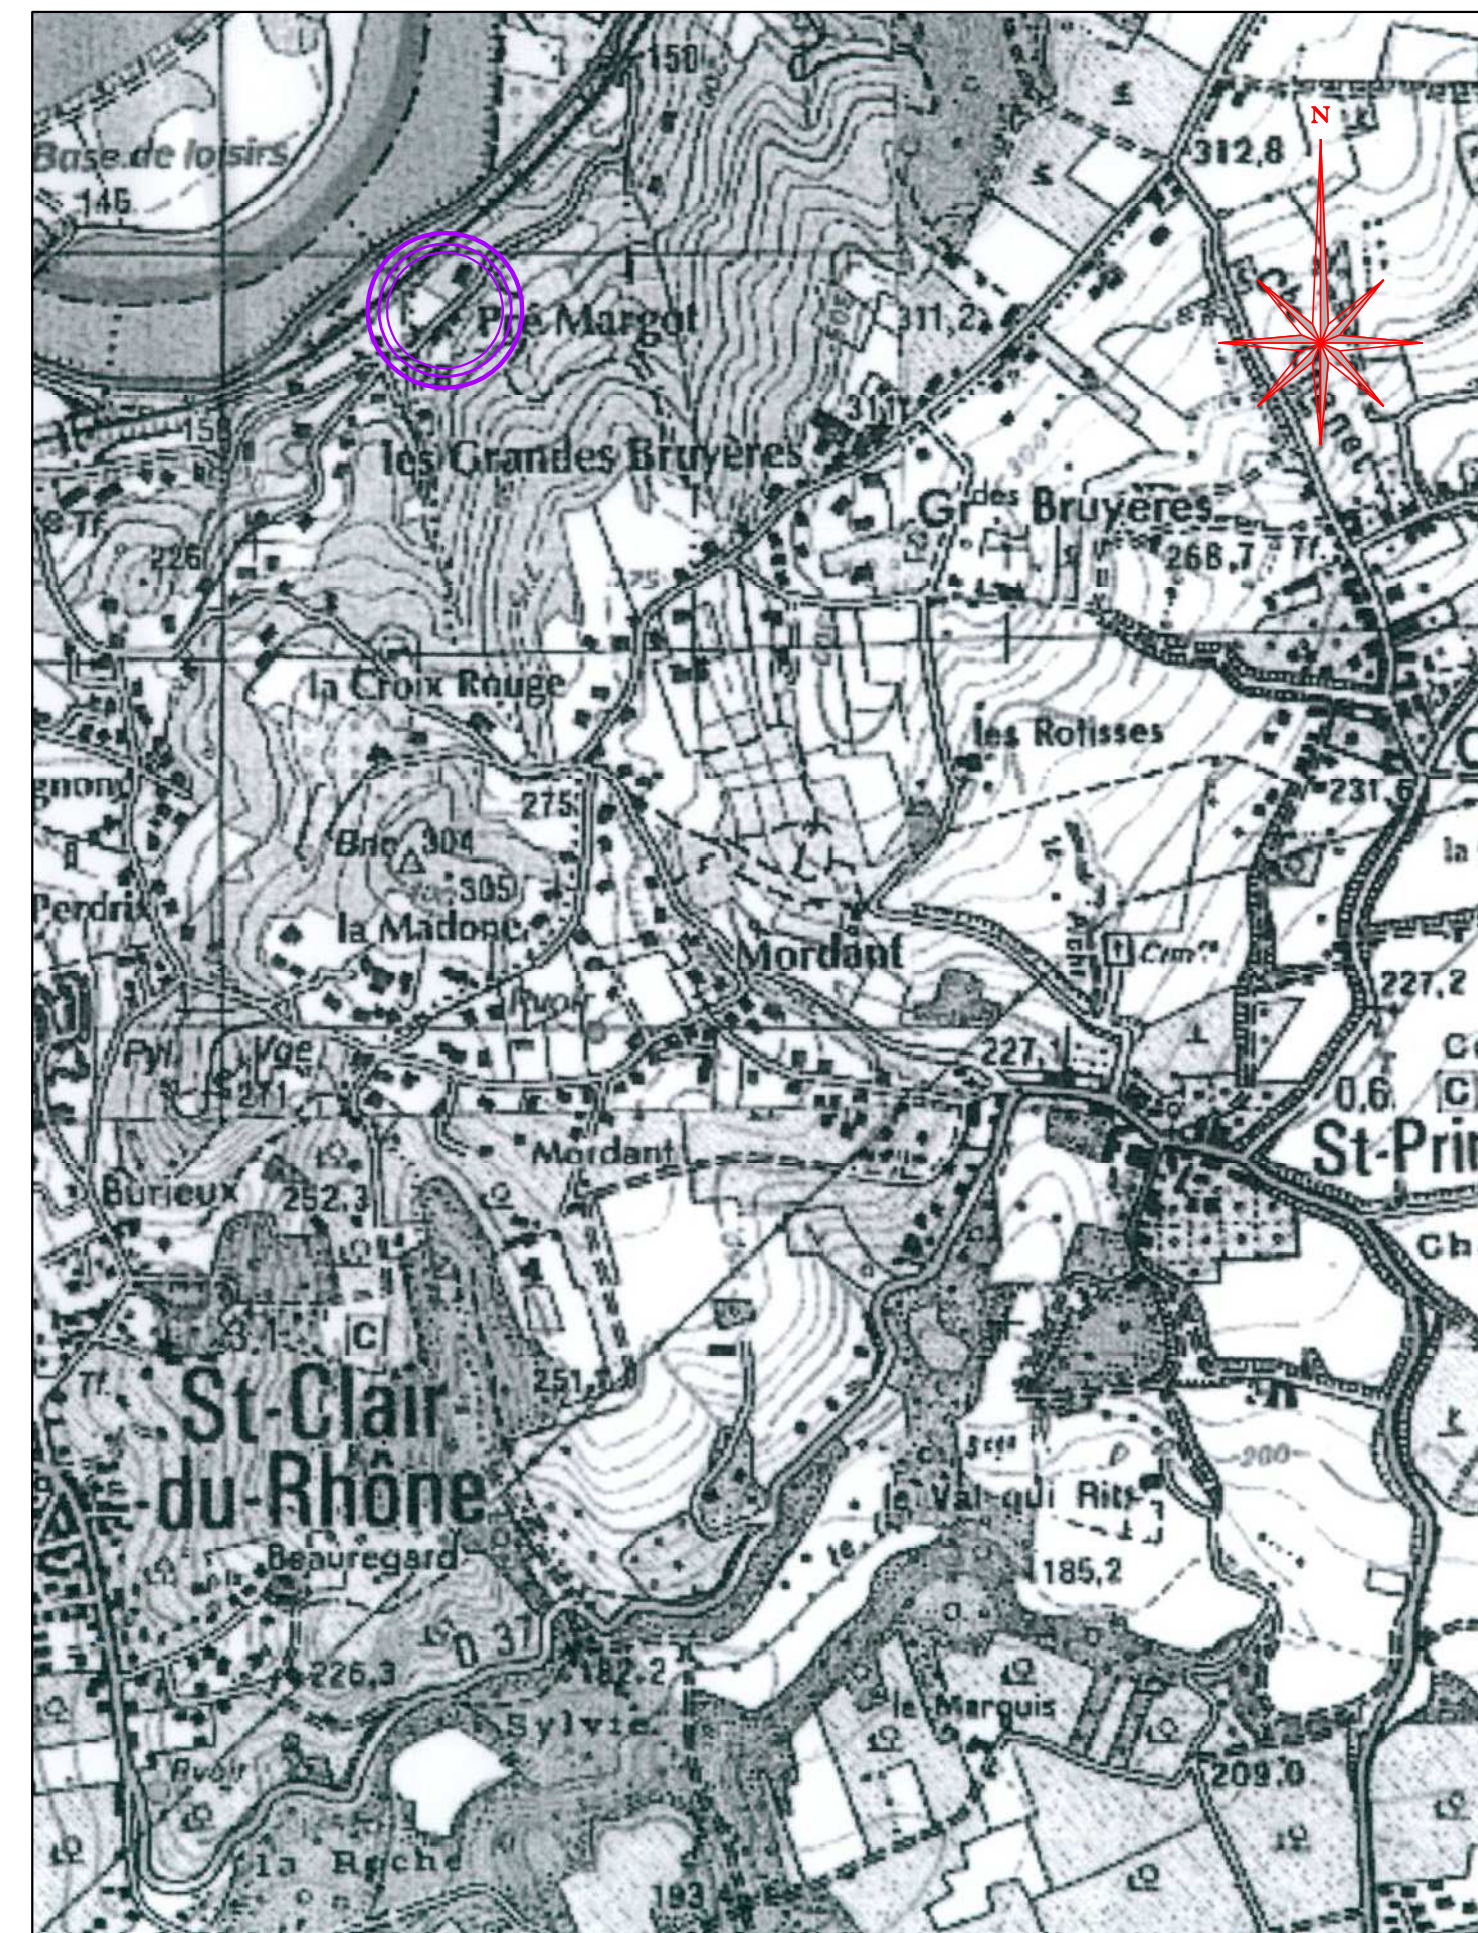

Echelle 1/10000

Plan de pose  
Echelle 1/500  
Rue du pré Margot

2 luminaires a remplacer  
2 luminaires a creer

