


Département de l' ISERE
 Commune de ST PRIM

Aménagement réseaux EP
 Carrefour
 chemin du Vallon - route des Roches

PLAN PROJET

Indice	Date	Modifications	Etabli par Nom	Vérifié par Nom	Approuvé par Nom
A	22/12/09	Creation du plan	JMC		

Plan de situation

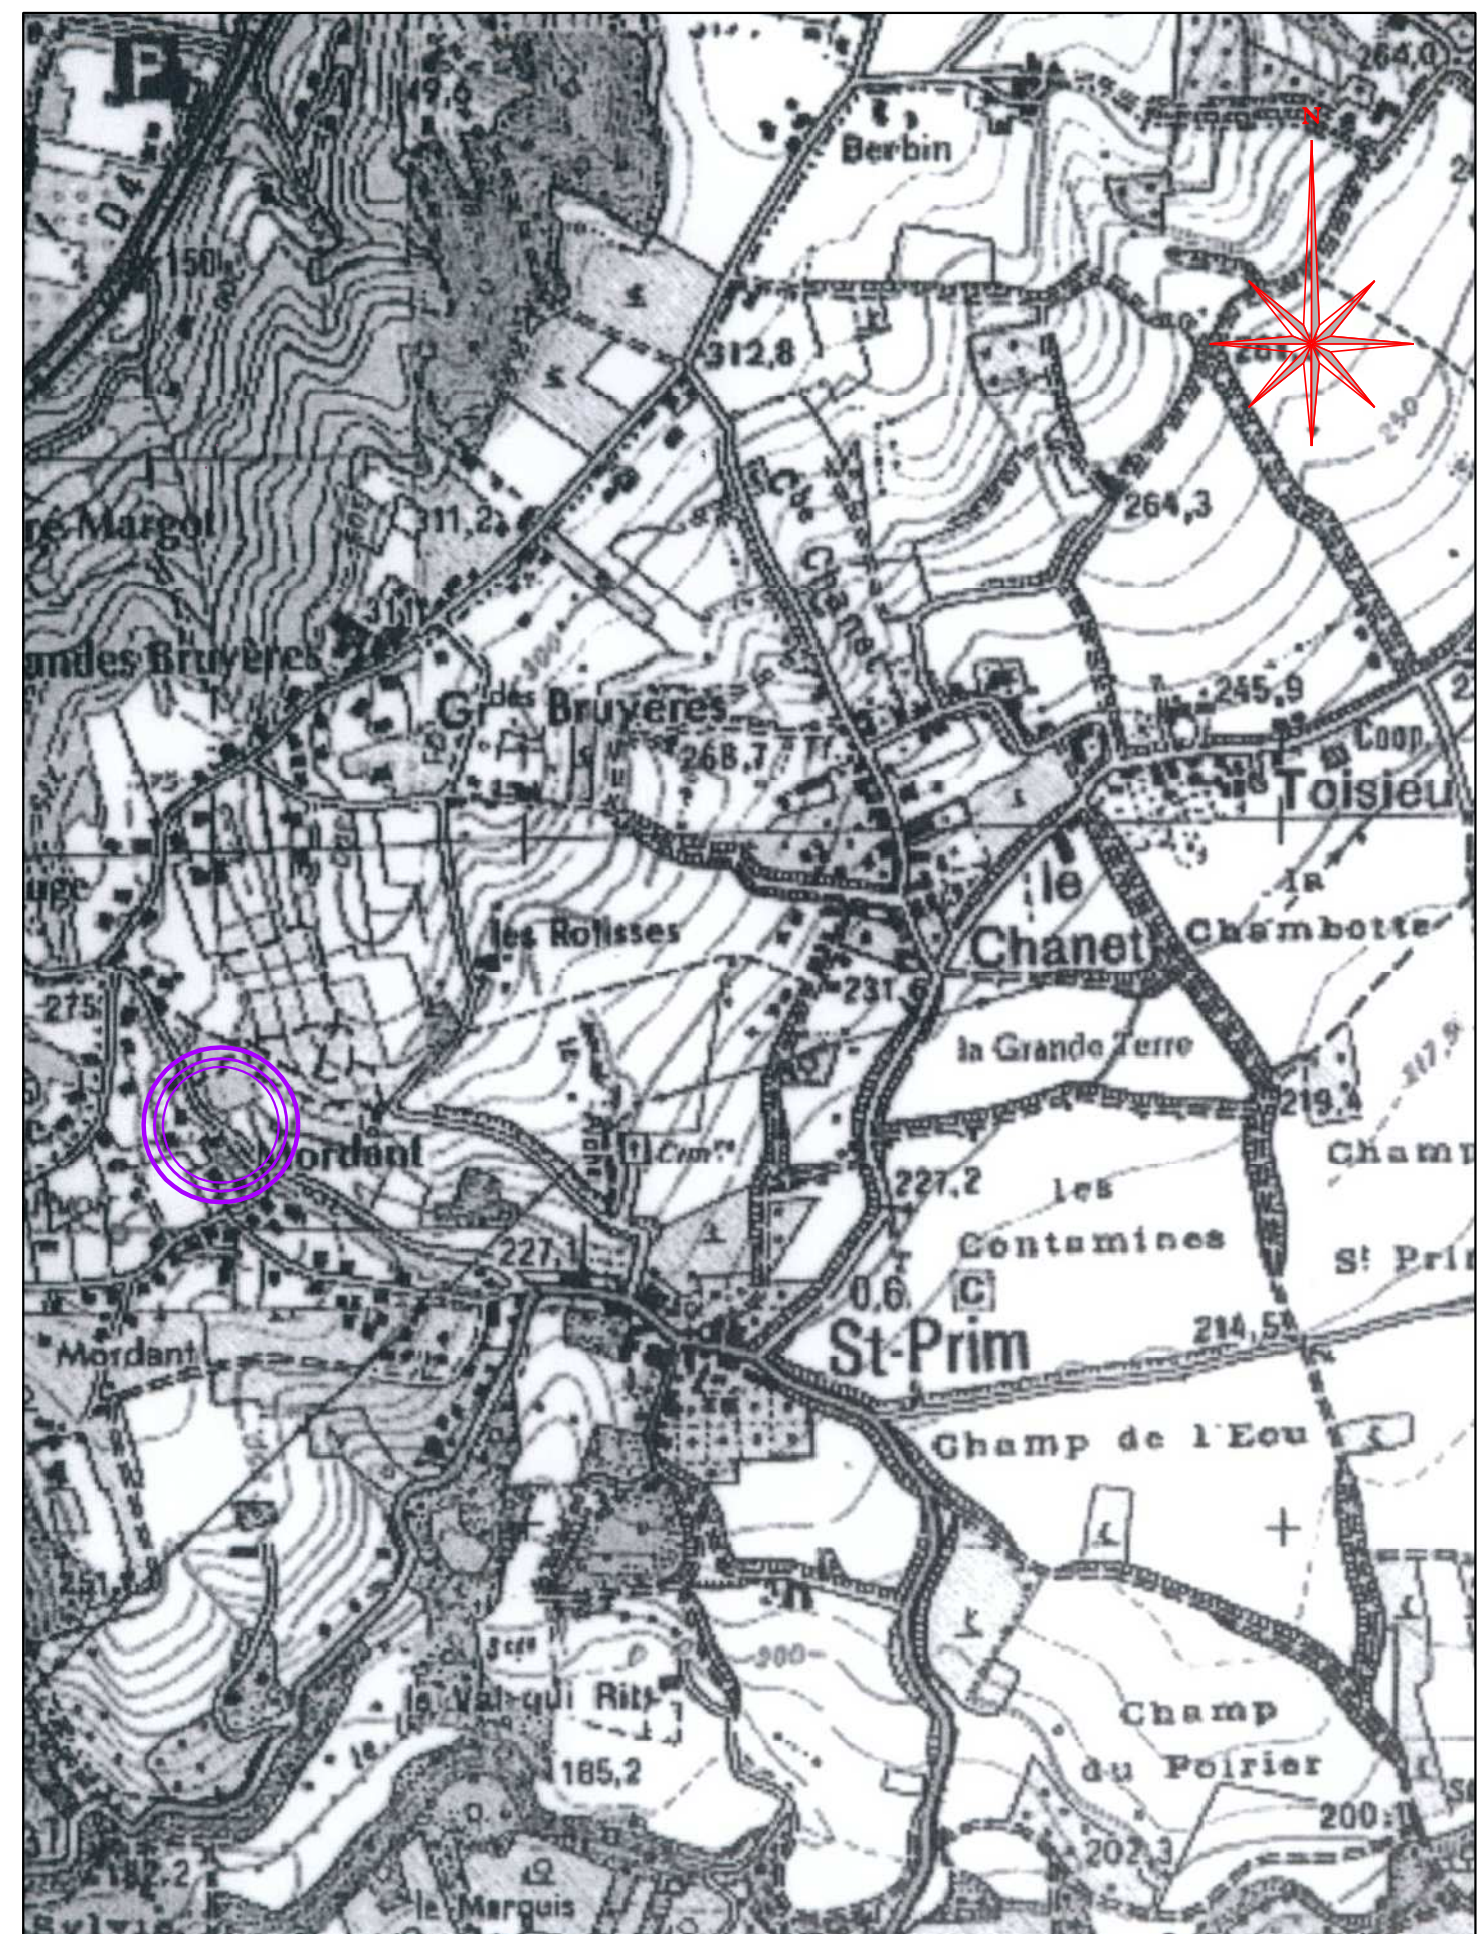

Echelle 1/10000

Plan de pose
 Echelle 1/500
 Carrefour
 Chemin du Vallon - routes des Roches

1 candelabre a creer

